Postup prací:

SVISLÉ ZNAČENÍ:
- materiál objednán
- svislé značení lze realizovat bez dohody (ihned po výrobě značek)
- svislé značení mimo areál bude podáno ještě ke schválení PČR a MMB, po schválení realizace, to by se týkalo značení při ul. U Vodárny **sektor 7**(při ul. Technické bych to realizoval ihned)
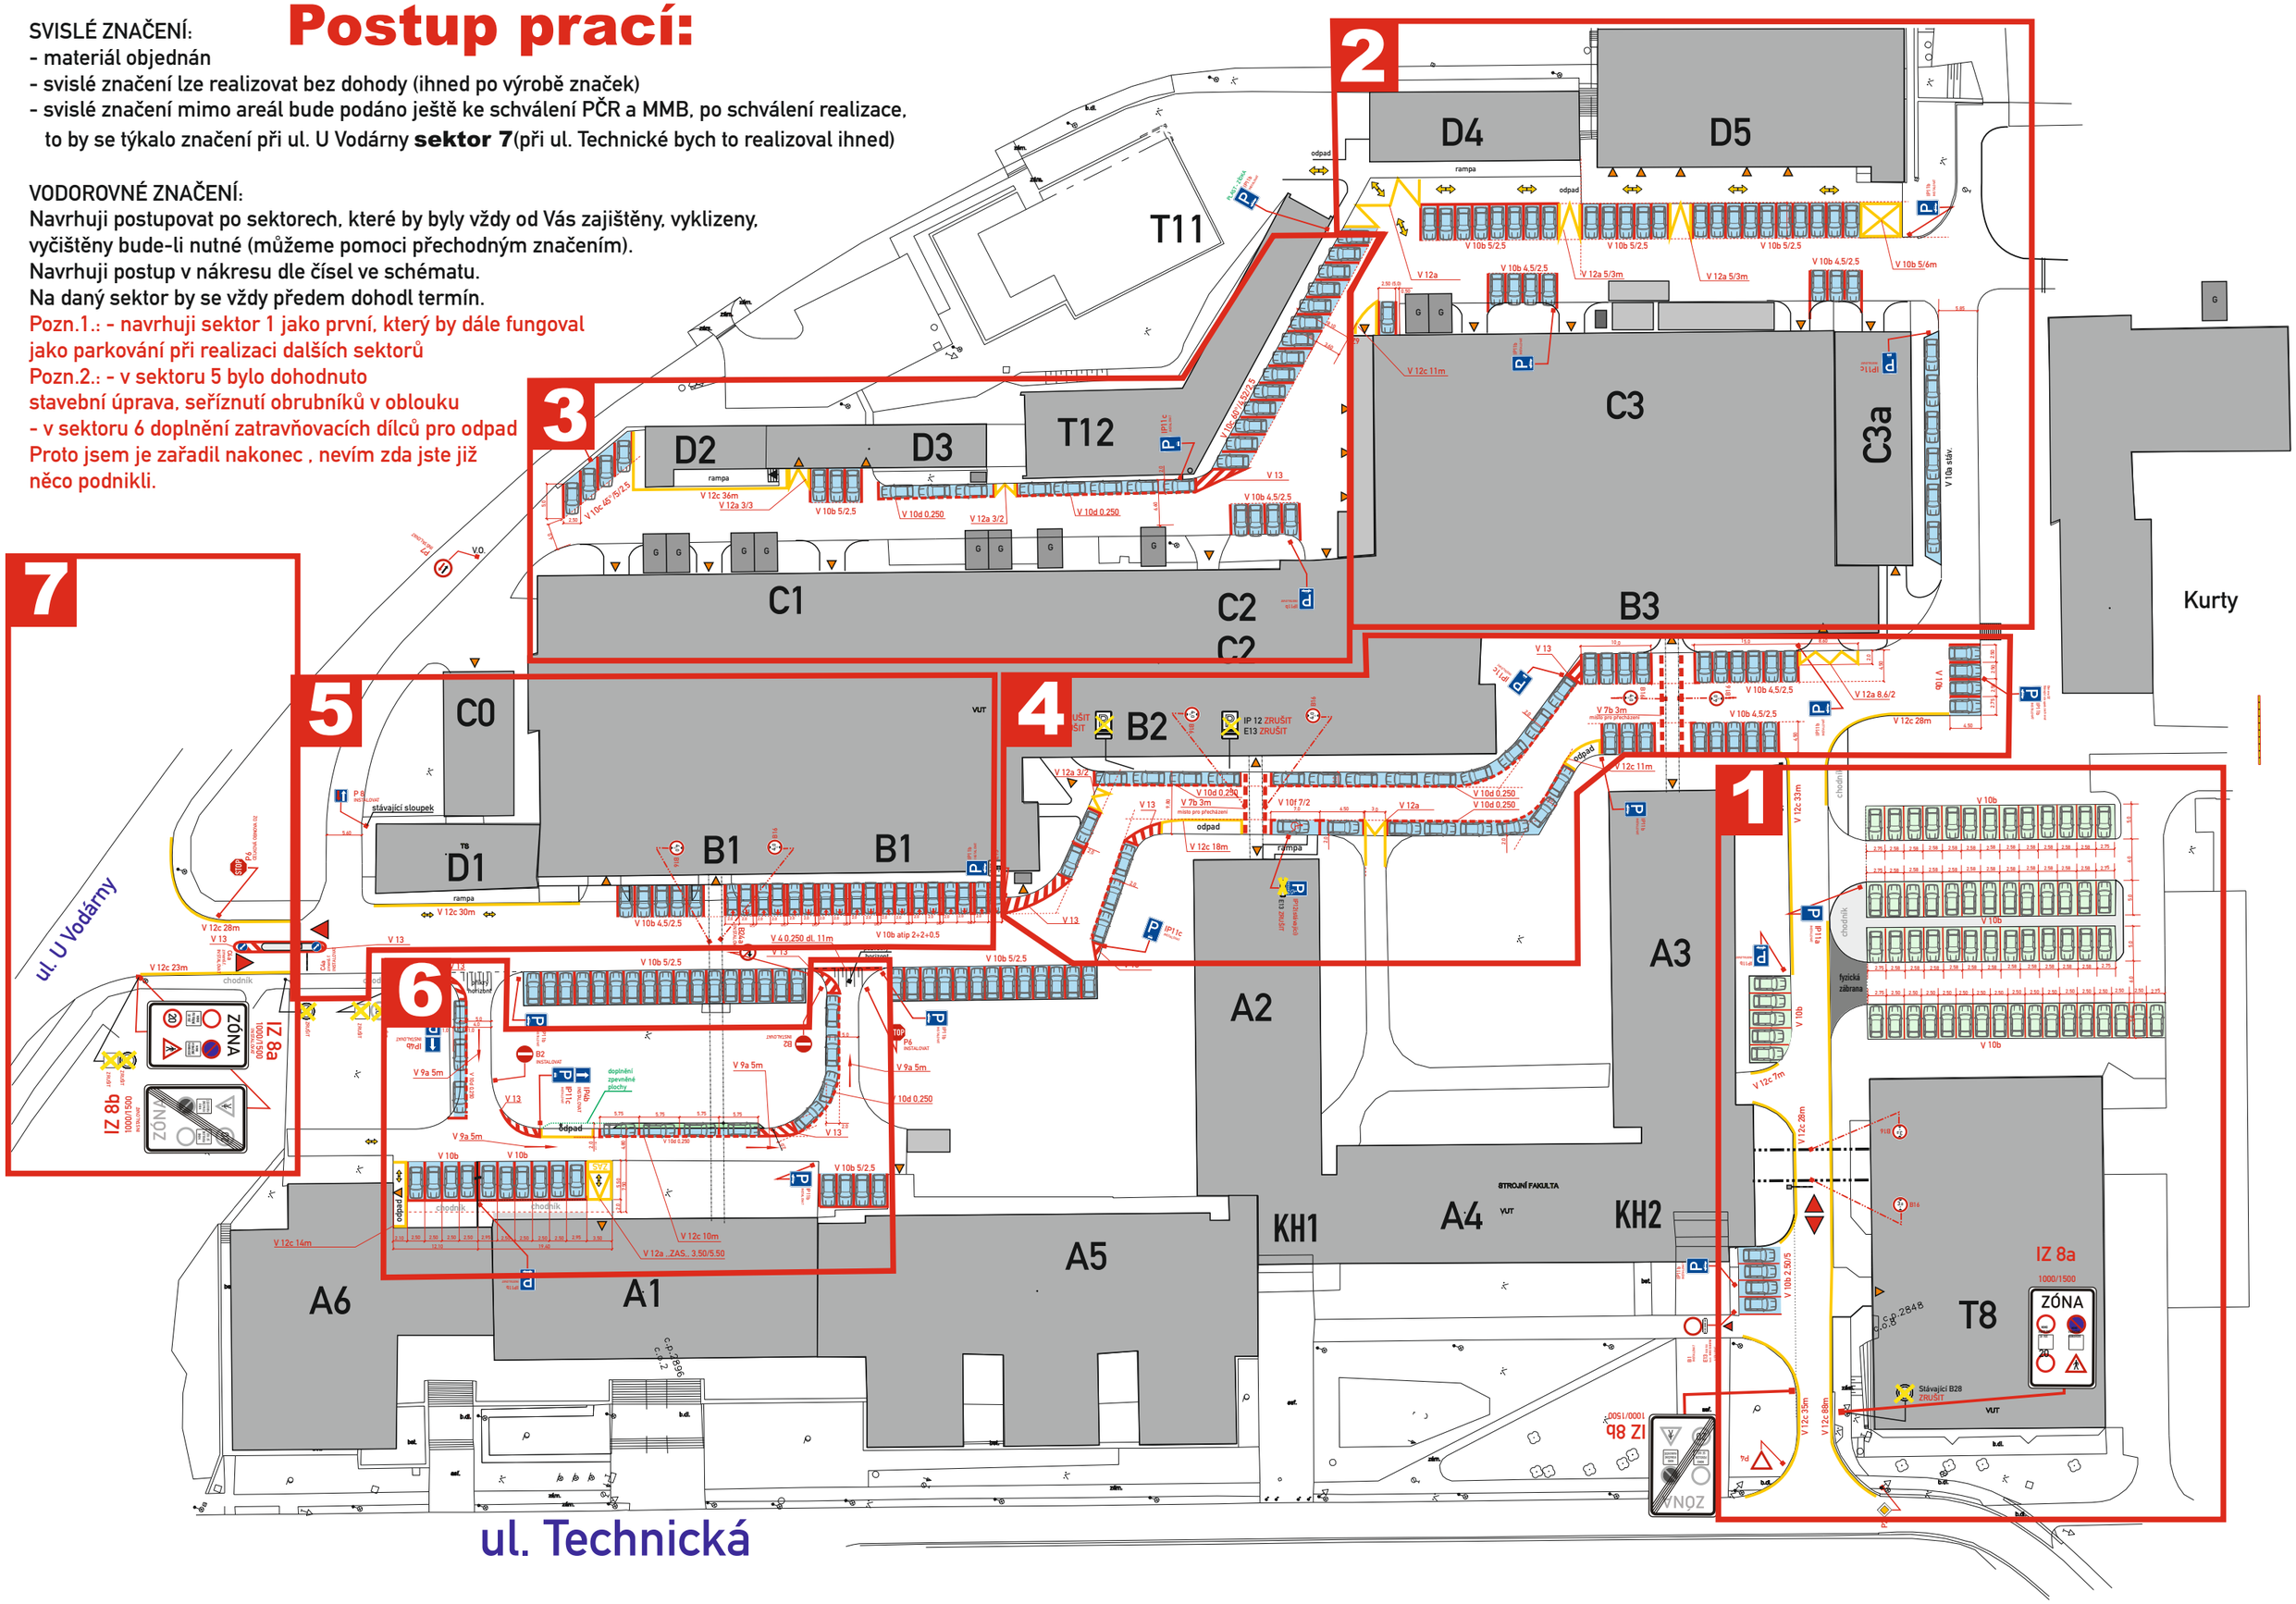
VODOROVNÉ ZNAČENÍ:
Navrhuji postupovat po sektorech, které by byly vždy od Vás zajištěny, vyklizeny, vyčištěny bude-li nutné (můžeme pomoci přechodným značením).
Navrhuji postup v nákresu dle čísel ve schématu.
Na daný sektor by se vždy předem dohodl termín.
Pozn.1.: - navrhuji sektor 1 jako první, který by dále fungoval jako parkování při realizaci dalších sektorů
Pozn.2.: - v sektoru 5 bylo dohodnuto stavební úprava, seříznutí obrubníků v oblouku
- v sektoru 6 doplnění zatravňovacích dílců pro odpad
Proto jsem je zařadil nakonec , nevím zda jste již něco podnikli.