


# VYSOKÉ UČENÍ TECHNICKÉ V BRNĚ DOPRAVNÍ ZNAČENÍ AREÁLU

TECHNICKÁ 2896/2 BRNO

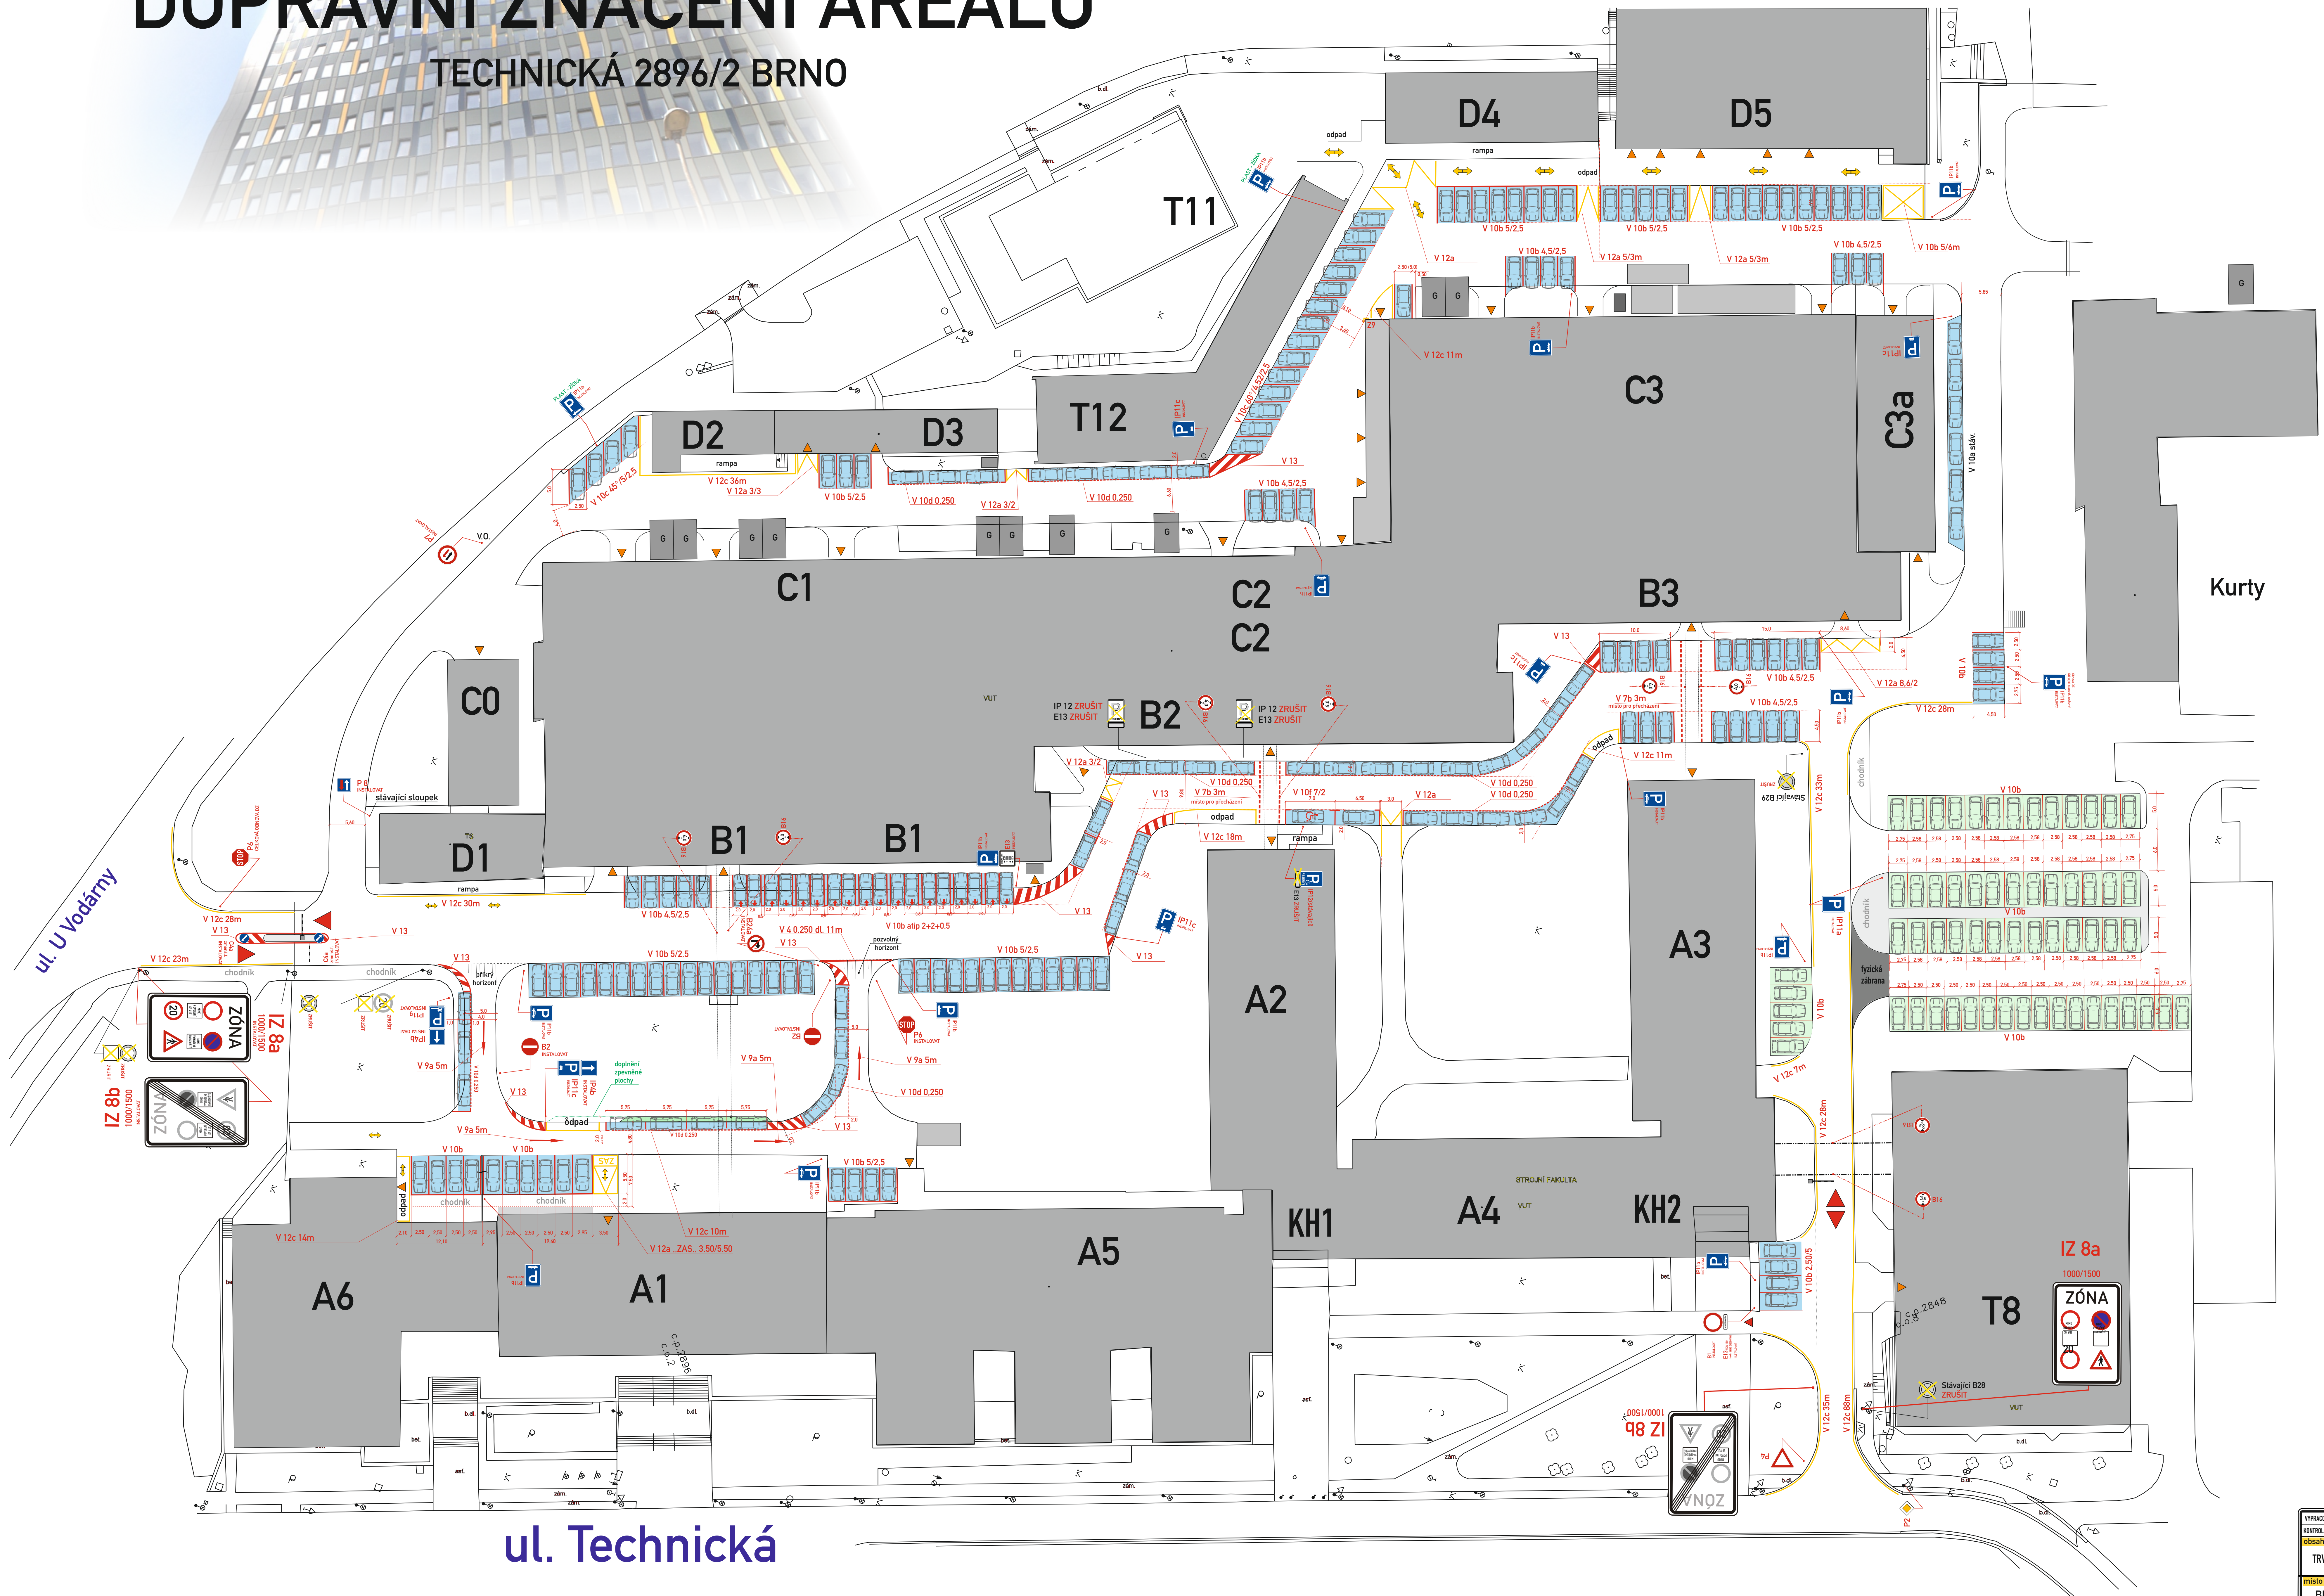

ul. Technická